


INVENCIONES Y ENSAYOS

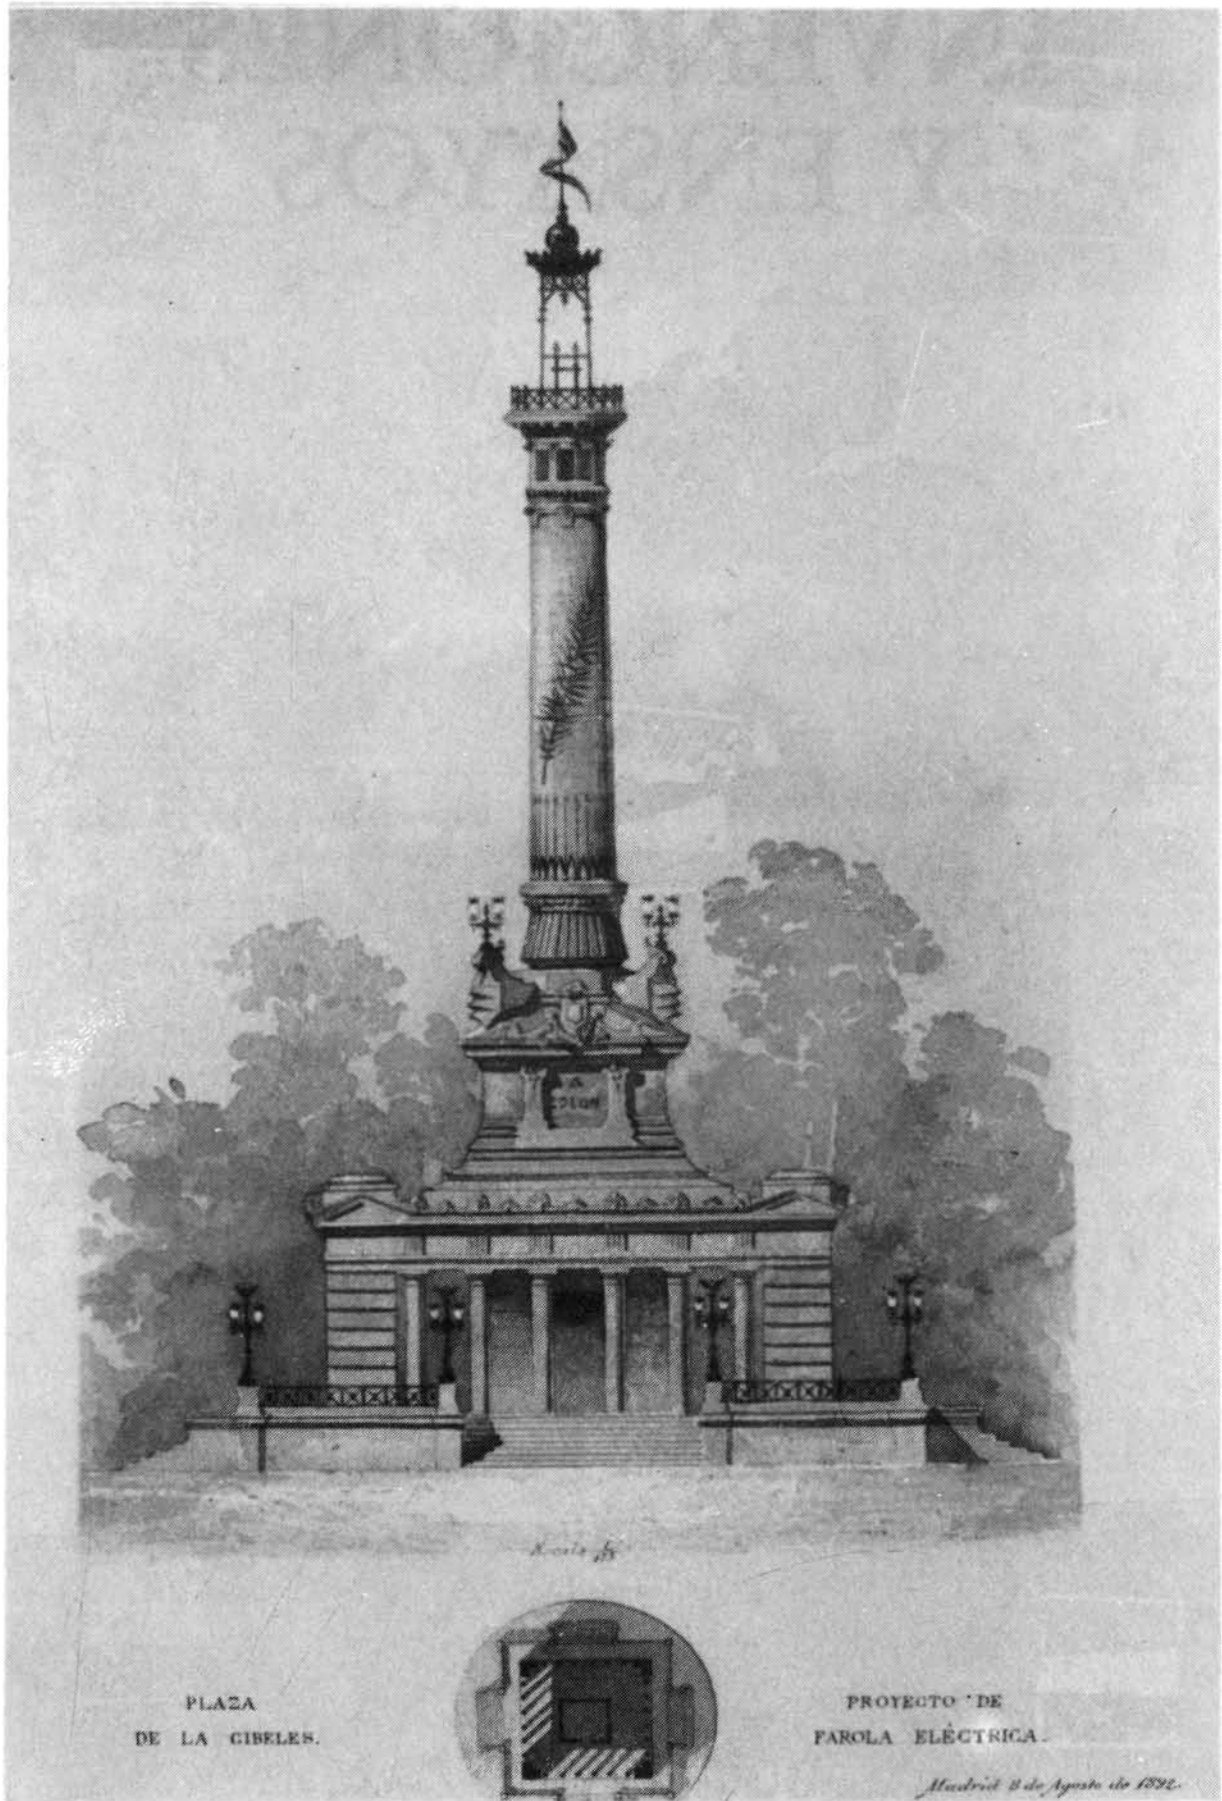

Columna en la plaza de La Cibeles. Proyecto de farola eléctrica. (Asam. 10-70-62)